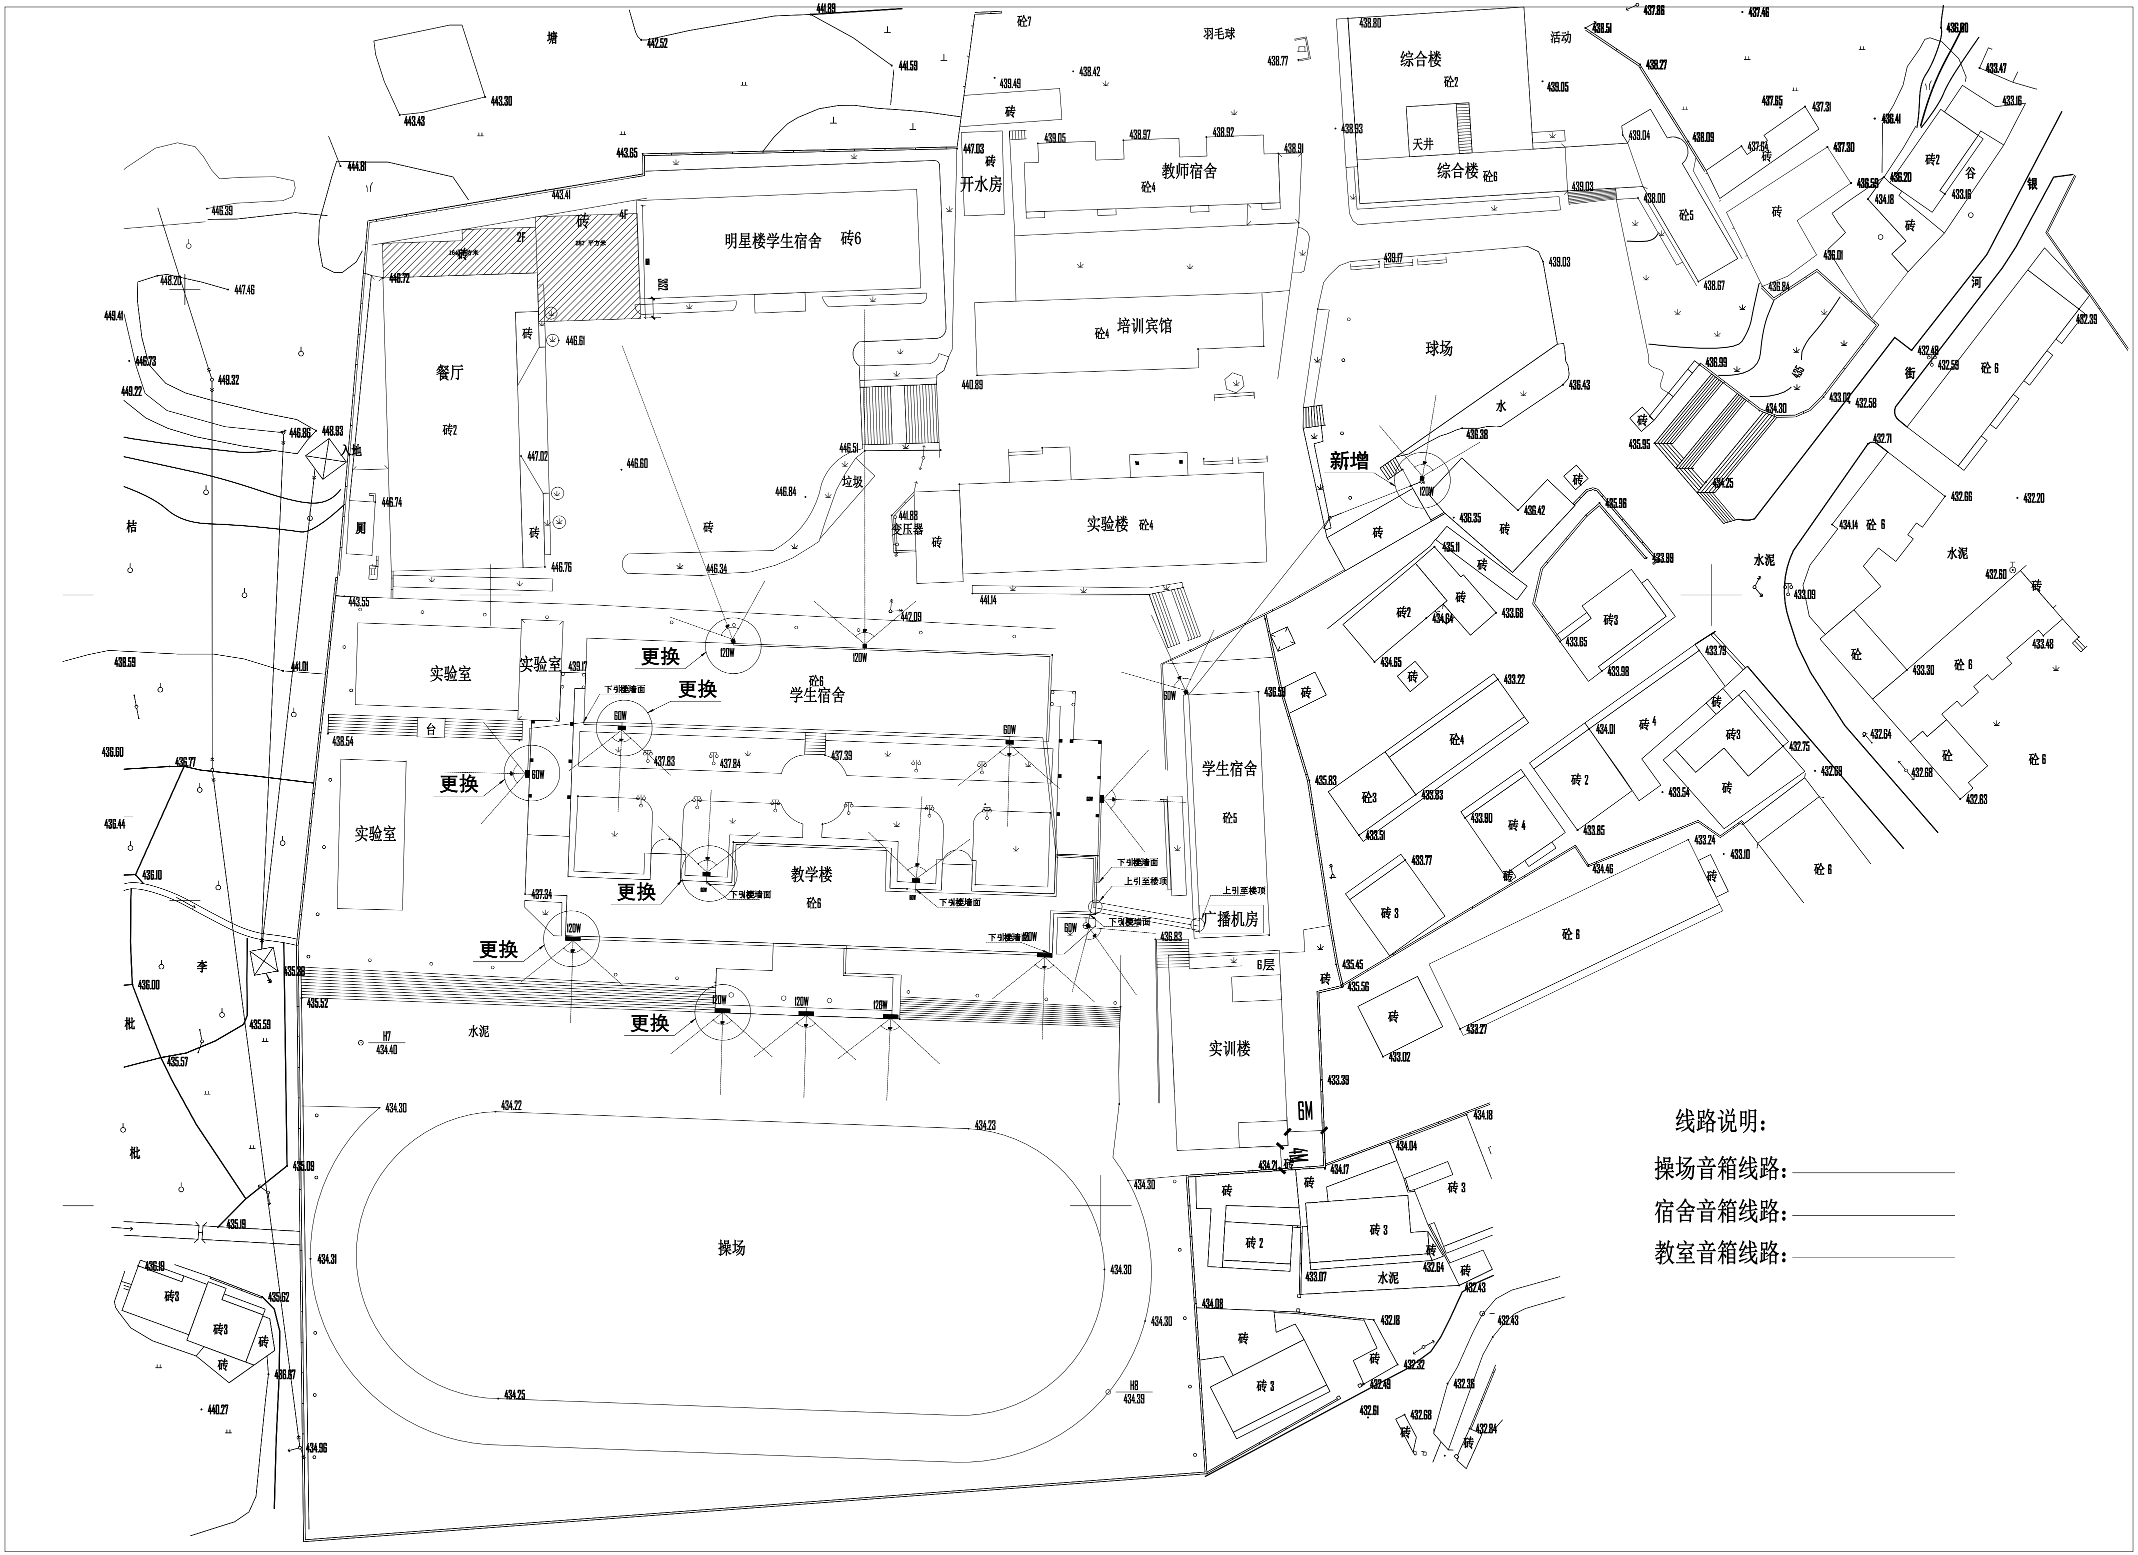
明星楼学生宿舍 砖6
餐厅
砖2
开水房
教师宿舍
综合楼
天井
培训宾馆
球场
实验楼
变压器
垃圾
厕
入地
实验室
学生宿舍
教学楼
广播机房
实训楼
操场
水泥
羽毛球
活动
塘
桔
李
枇
河
街
谷
银
更换
新增
120W
60W
下引楼墙面
上引至楼顶
6层
6M
4M
2F
4F

线路说明：

操场音箱线路：

宿舍音箱线路：

教室音箱线路：